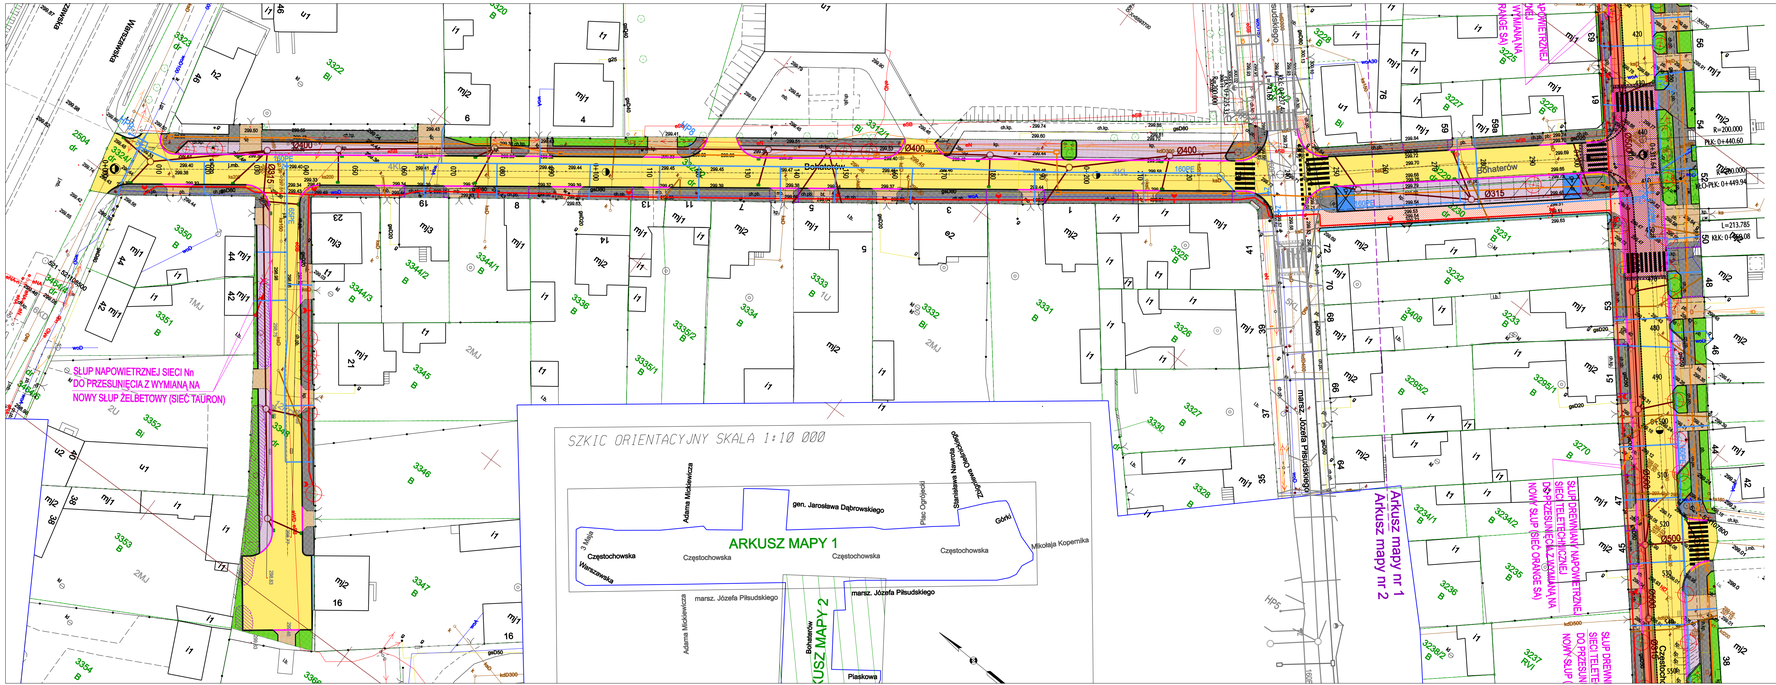

PROJEKT ZAGOSPODAROWANIA TERENU - UL. BOHATERÓW
SKALA 1:500

LEGENDA:

- KRAWĘŻNIK NAJAZDOWY BETONOWY 20x22cm LUB 15x22cm
- PROJEKTOWA NASADZENIA OZDOBNYCH DRZEW LIŚCIASTYCH (drzewa niskie - korona kulista do 4m wysokości)
- PROJEKTOWA ZIELEŃ URZĄDZONA - KRZEWY TRAWNIKI
- DRZEWA PRZEZNACZONE DO WYCINKI
- KRZEWY PRZEZNACZONE DO WYCINKI
- SYSTEMOWE KORYTKO ODWODNIENIOWE Z RUSZTEM ŻELIWNYM
- WPUST DESZCZOWY ULICZNY
- WPUST / STUDZIENKA W SYSTEMIE ODWODNIENIA SZCZELINOWEGO
- WPUST KRAWĘŻNIKOWY Z KRAWĘŻNIKIEM WLOTOWYM
- PRFABRYKOWANE ODWODNIENIE SZCZELINOWE
- KANAŁ TECHNOLOGICZNY
- STUDZIENKI KANAŁU TECHNOLOGICZNEGO
- PROJEKTOWANA SIEĆ KANALIZACJI DESZCZOWEJ
- PROJEKTOWANA SIEĆ OŚWIETLENIA ULICZNEGO
- PROJEKTOWANY SŁUP OŚWIETLENIOWY Z OPRAWĄ LED WRAZ Z PODWÓJNYMI UCHWYTAMI NA FLAGI ORAZ INSTALACJĄ UMOŻLIWIAJĄCĄ PODŁĄCZENIE OZDÓB ŚWIĄTECZNYCH
- PROJEKTOWANA SIEĆ WODOCIĄGOWA Z PRZYŁĄCZAMI
- PROJEKTOWANE PRZYŁĄCZA KANALIZACJI SANITARNEJ
- BETON ASFALTOWY - JEZDNIA
- KOSTKA BETONOWA gr. 8cm, TYPU "BEHATON" Z MIKROFAZĄ - CHODNIKI, KOLOR SZARY
- KOSTKA BETONOWA TYPU "BEHATON" Z MIKROFAZĄ gr. 8cm - PARKINGI, ZATOKI POSTOJOWE, PLACE, KOLOR SZARY - WYDZIELENIA MIEJSC PARKINGOWYCH, KOLOR CZERWONY
- STANOWISKA PARKINGOWE DLA SAMOCHODÓW OS. NIEPEŁNOSPRAWNYCH KOSTKA BETONOWA Z MIKROFAZĄ gr. 8cm - KOLOR NIEBIESKI - OZNAKOWANIA PIONOWE I POZIOME ZGODNIE Z OBOWIĄZUJĄCYMI PRZEPISAMI
- KOSTKA BETONOWA TYPU "BEHATON" Z MIKROFAZĄ gr. 8cm - ZJAZDY, KOLOR GRAFITOWY
- BETON ASFALTOWY - ŚCIEŻKA ROWEROWA, KOLOR CZERWONY
- BETON ASFALTOWY - CIĄG PIESZO ROWEROWY, KOLOR CZERWONY
- KOSTKA BETONOWA TYPU "BEHATON" Z MIKROFAZĄ gr. 8cm - ZATOKI POSTOJOWE ORAZ PARKINGI, KOLOR SZARY
- BETON ASFALTOWY - WYNIESIONE PRZEJŚCIA DLA PIESZYCH,TARCZA SKRZYŻOWANIA ORAZ WYSPY SEGREGUJĄCE
- KOSTKA BETONOWA TYPU STOP Z WYPUSTKAMI - KOLOR ŻÓŁTY - PRZEJŚCIA DLA PIESZYCH ORAZ W MIEJSCACH ZANIŻENIA KRAWĘŻNIKÓW PRZY SKRZYŻOWANIACH

UWAGA:
- DO ROZBIÓRKI PRZEWIDZIANO ISTNIEJĄCĄ SIEĆ OŚWIETLENIA ULICZNEGO NA UL. CZĘSTOCHOWSKIEJ (SŁUPY Z KABLEM ZASILAJĄCYM)
- DO ROZBIÓRKI PRZEWIDZIANO NIEUŻYTKOWANE SCHODY ZEWNĘTRZNE DO BUDYNKÓW, USYTUOWANE W PASIE DROGOWYM ULIC.
W MIEJSCU ROZEBRANYCH SCHODÓW WYKONAĆ ZAPROJEKTOWANE NAWIERZNIE ZGODNIE Z DOKUMENTACJĄ,
- WSZYSTKIE PRZEWODY, W TYM ŚWIATŁOWODOWE PODWIESZONE DO SŁUPÓW SIECI nN PRZEZNACZONYCH DO PRZESUNIECIA I WYMIANY ZGODNIE Z PROJEKTEM NALEŻY PONOWNIE PODWIESIĆ NA NOWYCH SŁUPACH PO ICH USTAWIENIU.

AL MA PROJEKT
PRACOWNIA ARCHITEKTONICZNO - URBANISTYCZNA
MGR INŻ. ARCH. MACIEJ KOLESIŃSKI
41-260 SŁAWKÓW, ul. WRZOSOWA 35, tel./fax. (032) 2609479, kom. 693 120 172, e-mail: biuro@almaprojekt.pl
NIP: 629-177-13-42, REGON: 277727322, PKO SA OKATOWICE 23 12404227 1111000048433439

TYTUŁ OPRACOWANIA, LOKALIZACJA: PROJEKT BUDOWLANO - WYKONAWCZY PRZEBUDOWA DRÓG POWIATOWYCH: UL. CZĘSTOCHOWSKIEJ ORAZ UL. BOHATERÓW W SIEWIERZU WRAZ Z PRZYLEGŁYMI ODCINKAMI DRÓG GMINNYCH, PRZEBUDOWĄ PARKINGÓW ORAZ SIECI UZBROJENIA. SIEWIERZ, UL. CZĘSTOCHOWSKA, UL. BOHATERÓW, NR EW. DZIAŁEK WG CZĘŚCI OPISOWEJ	INWESTOR: GMINA SIEWIERZ UL. ŻWIROWISKA 16 42-470 SIEWIERZ
TREŚĆ RYSUNKU: PROJEKT ZAGOSPODAROWANIA TERENU - UL. BOHATERÓW	SKALA: 1:500
PROJEKTANT: mgr inż. TOMASZ PACUT upr. budowlany nr 462/2002, czł. Małopolskiej Okręgowej Izby Budowniczów nr MAP/0019/001	DATA: 03.2021
WYKONAŁ: mgr inż. MATEUSZ BLASIAK	
KIEROWNIK ZESPOŁU PROJEKTOWEGO: mgr inż. arch. MACIEJ KOLESIŃSKI upr. architektoniczne nr 1662/2001, czł. Śląskiej Okręgowej Izby Architektów nr SL-0022	UMOWA NR: RIFZP -VII.272.7.2020 NR PROJEKTU: 14/PB/21 NR RYSUNKU: PB-ZT-2.2

Zabezpieczone niniejszą klauzulą prawa autorskie firmy P.A.U. ALMAPROJEKT. Kopiowanie zabronione. Wszystkie informacje zawarte w niniejszej dokumentacji są poufne i nie mogą być udostępniane osobom postronnym jak i bezpośrednio. Wszystkie informacje dotyczą wykazanie adresatu, przekazane w celu ich użycia, których to informacji nie wolno reprodukować ani przekazywać osobom trzecim. Opracowanie to może być wykorzystywane do produkcji lub innych celów albo tak zawarte uprawnień bez pisemnej zgody firmy P.A.U. ALMAPROJEKT. Przyjęcie tego dokumentu należy traktować jako przyjęcie powyżej wymienionych warunków.