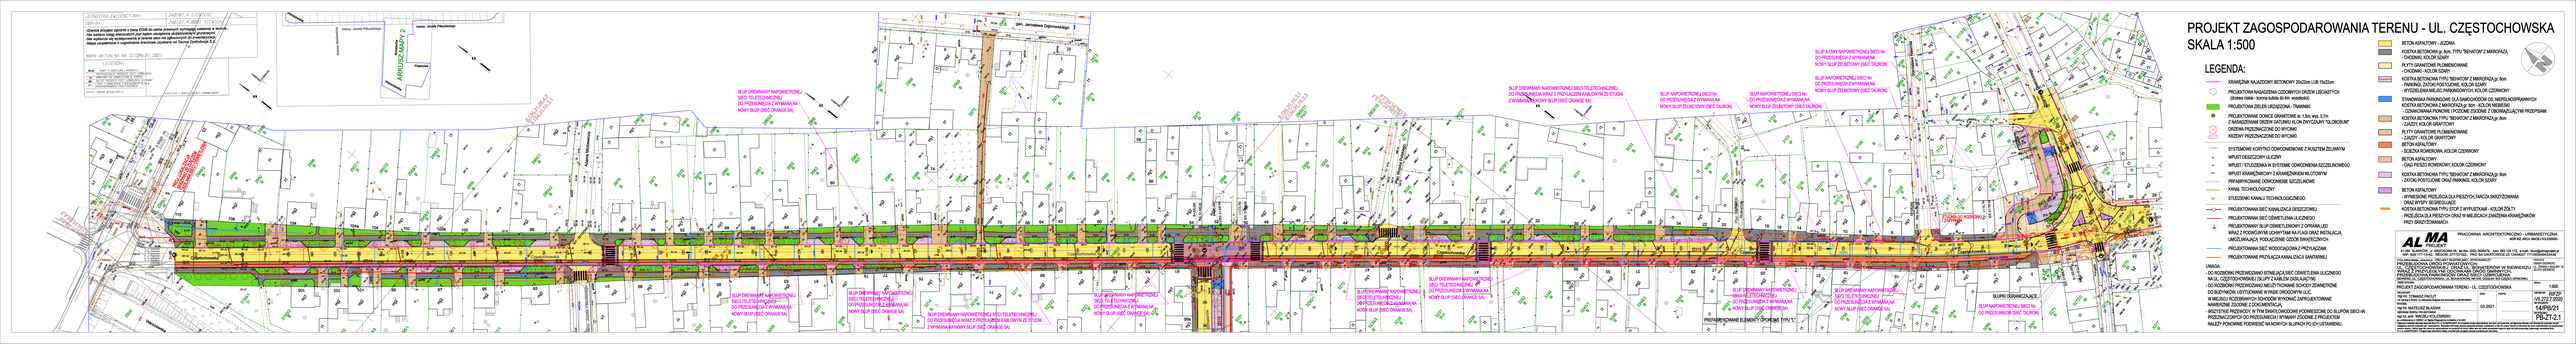
JEDNOSTKA EWIDENCYJNA
OBRĘB
NUMER DZIAŁKI
Granice projektu zgodnie z kartą 03/20 do celów prawnych wynikają jedynie z kartuzy, wszelkie inne rysunki mają charakter poglądowy.
Dla wybranych działek przeznaczonych pod zabudowę należy wykonać projekt podziału